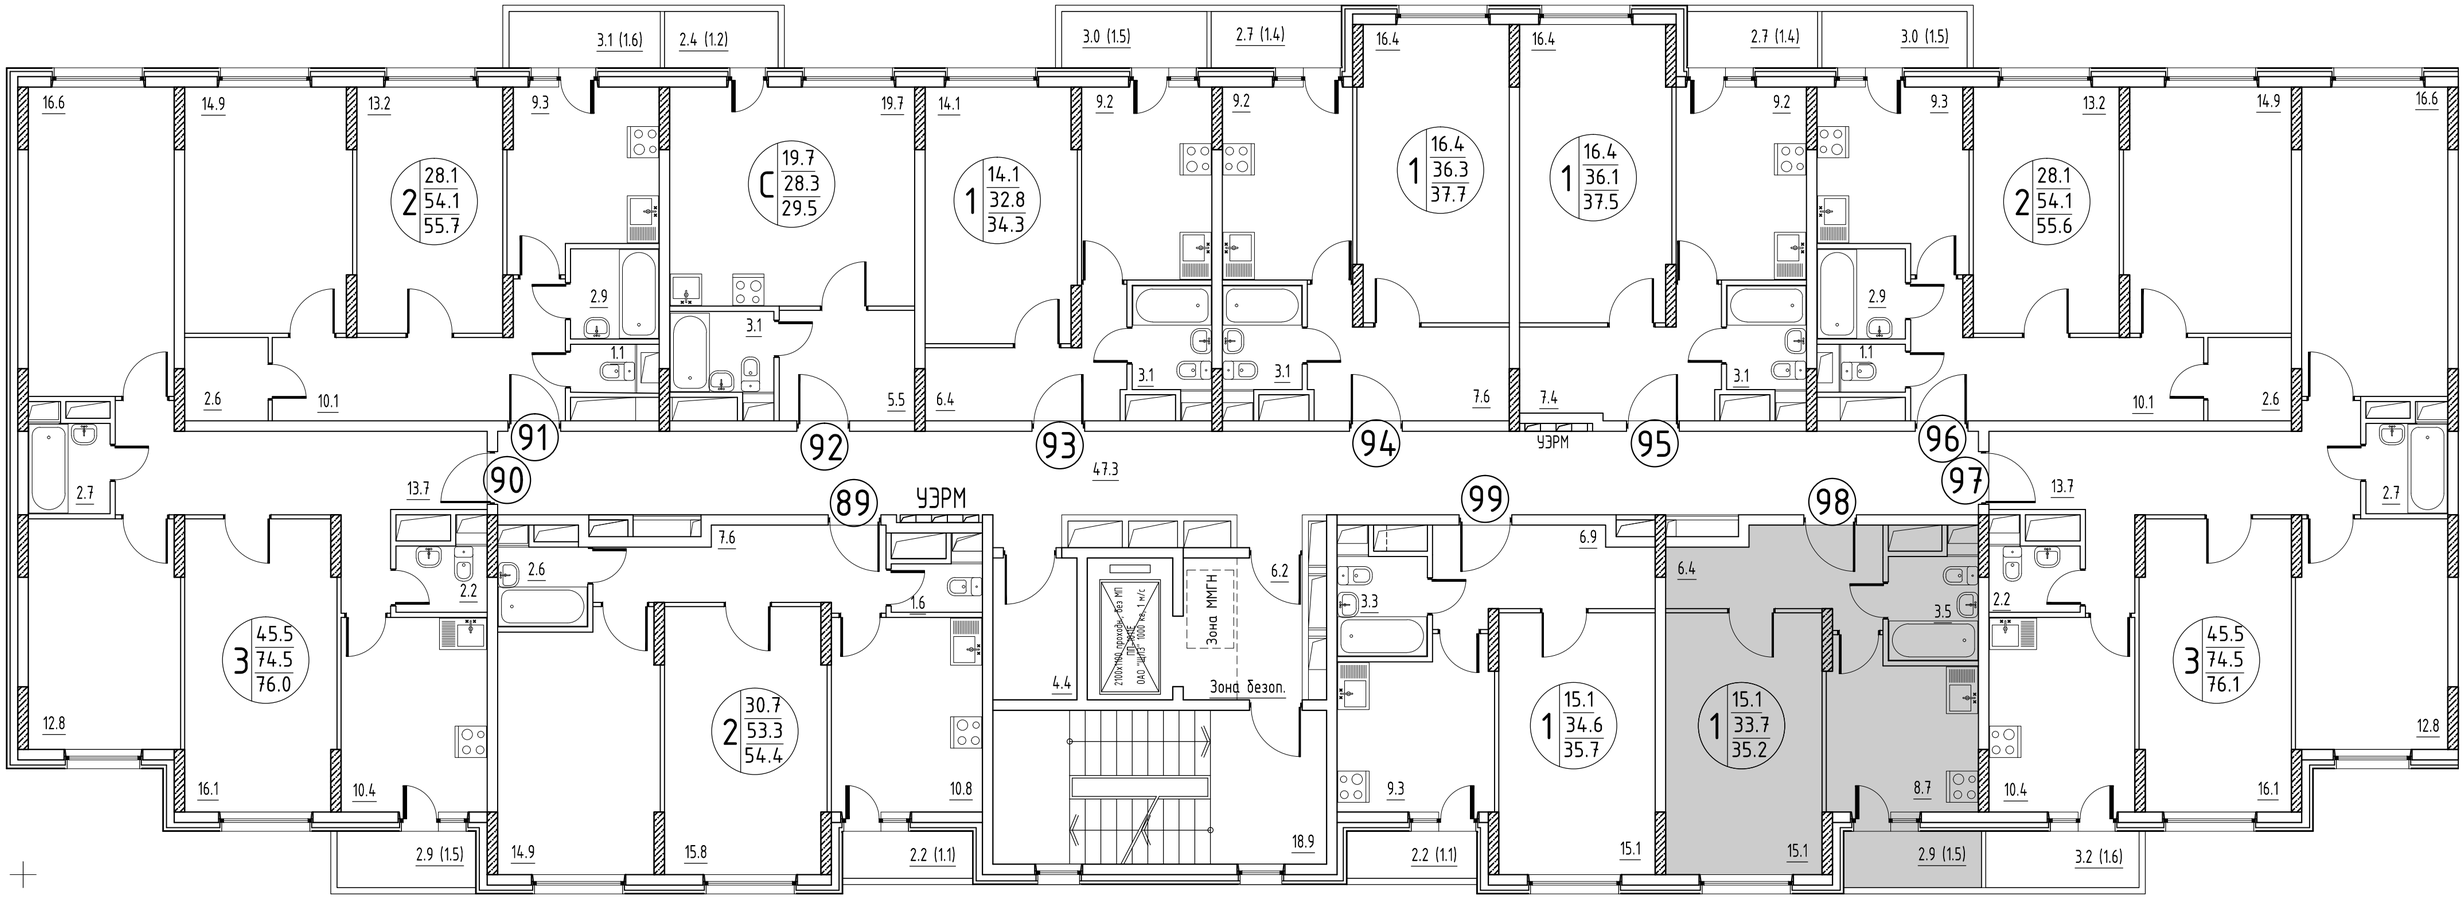Секция 1
План типового этажа