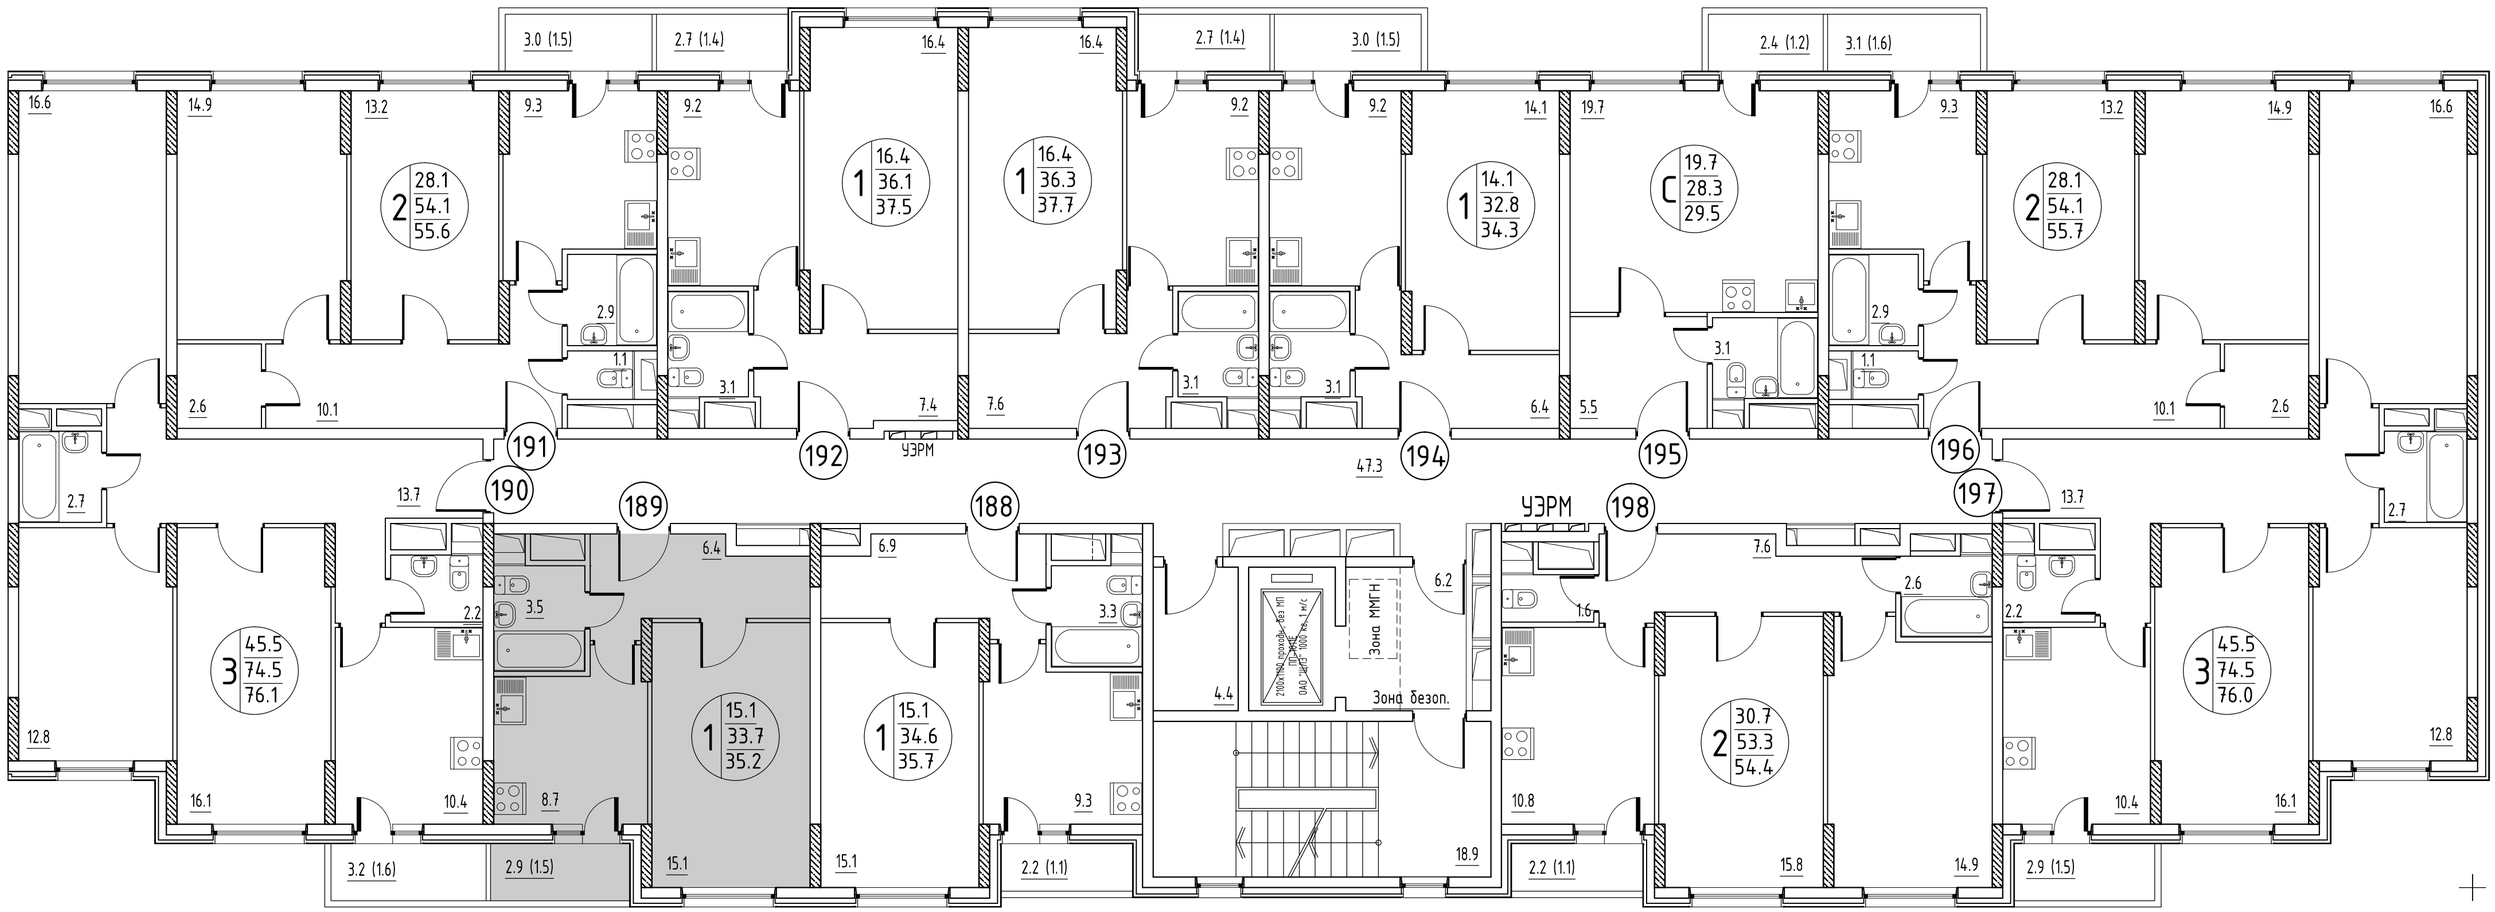Секция 2
План типового этажа